


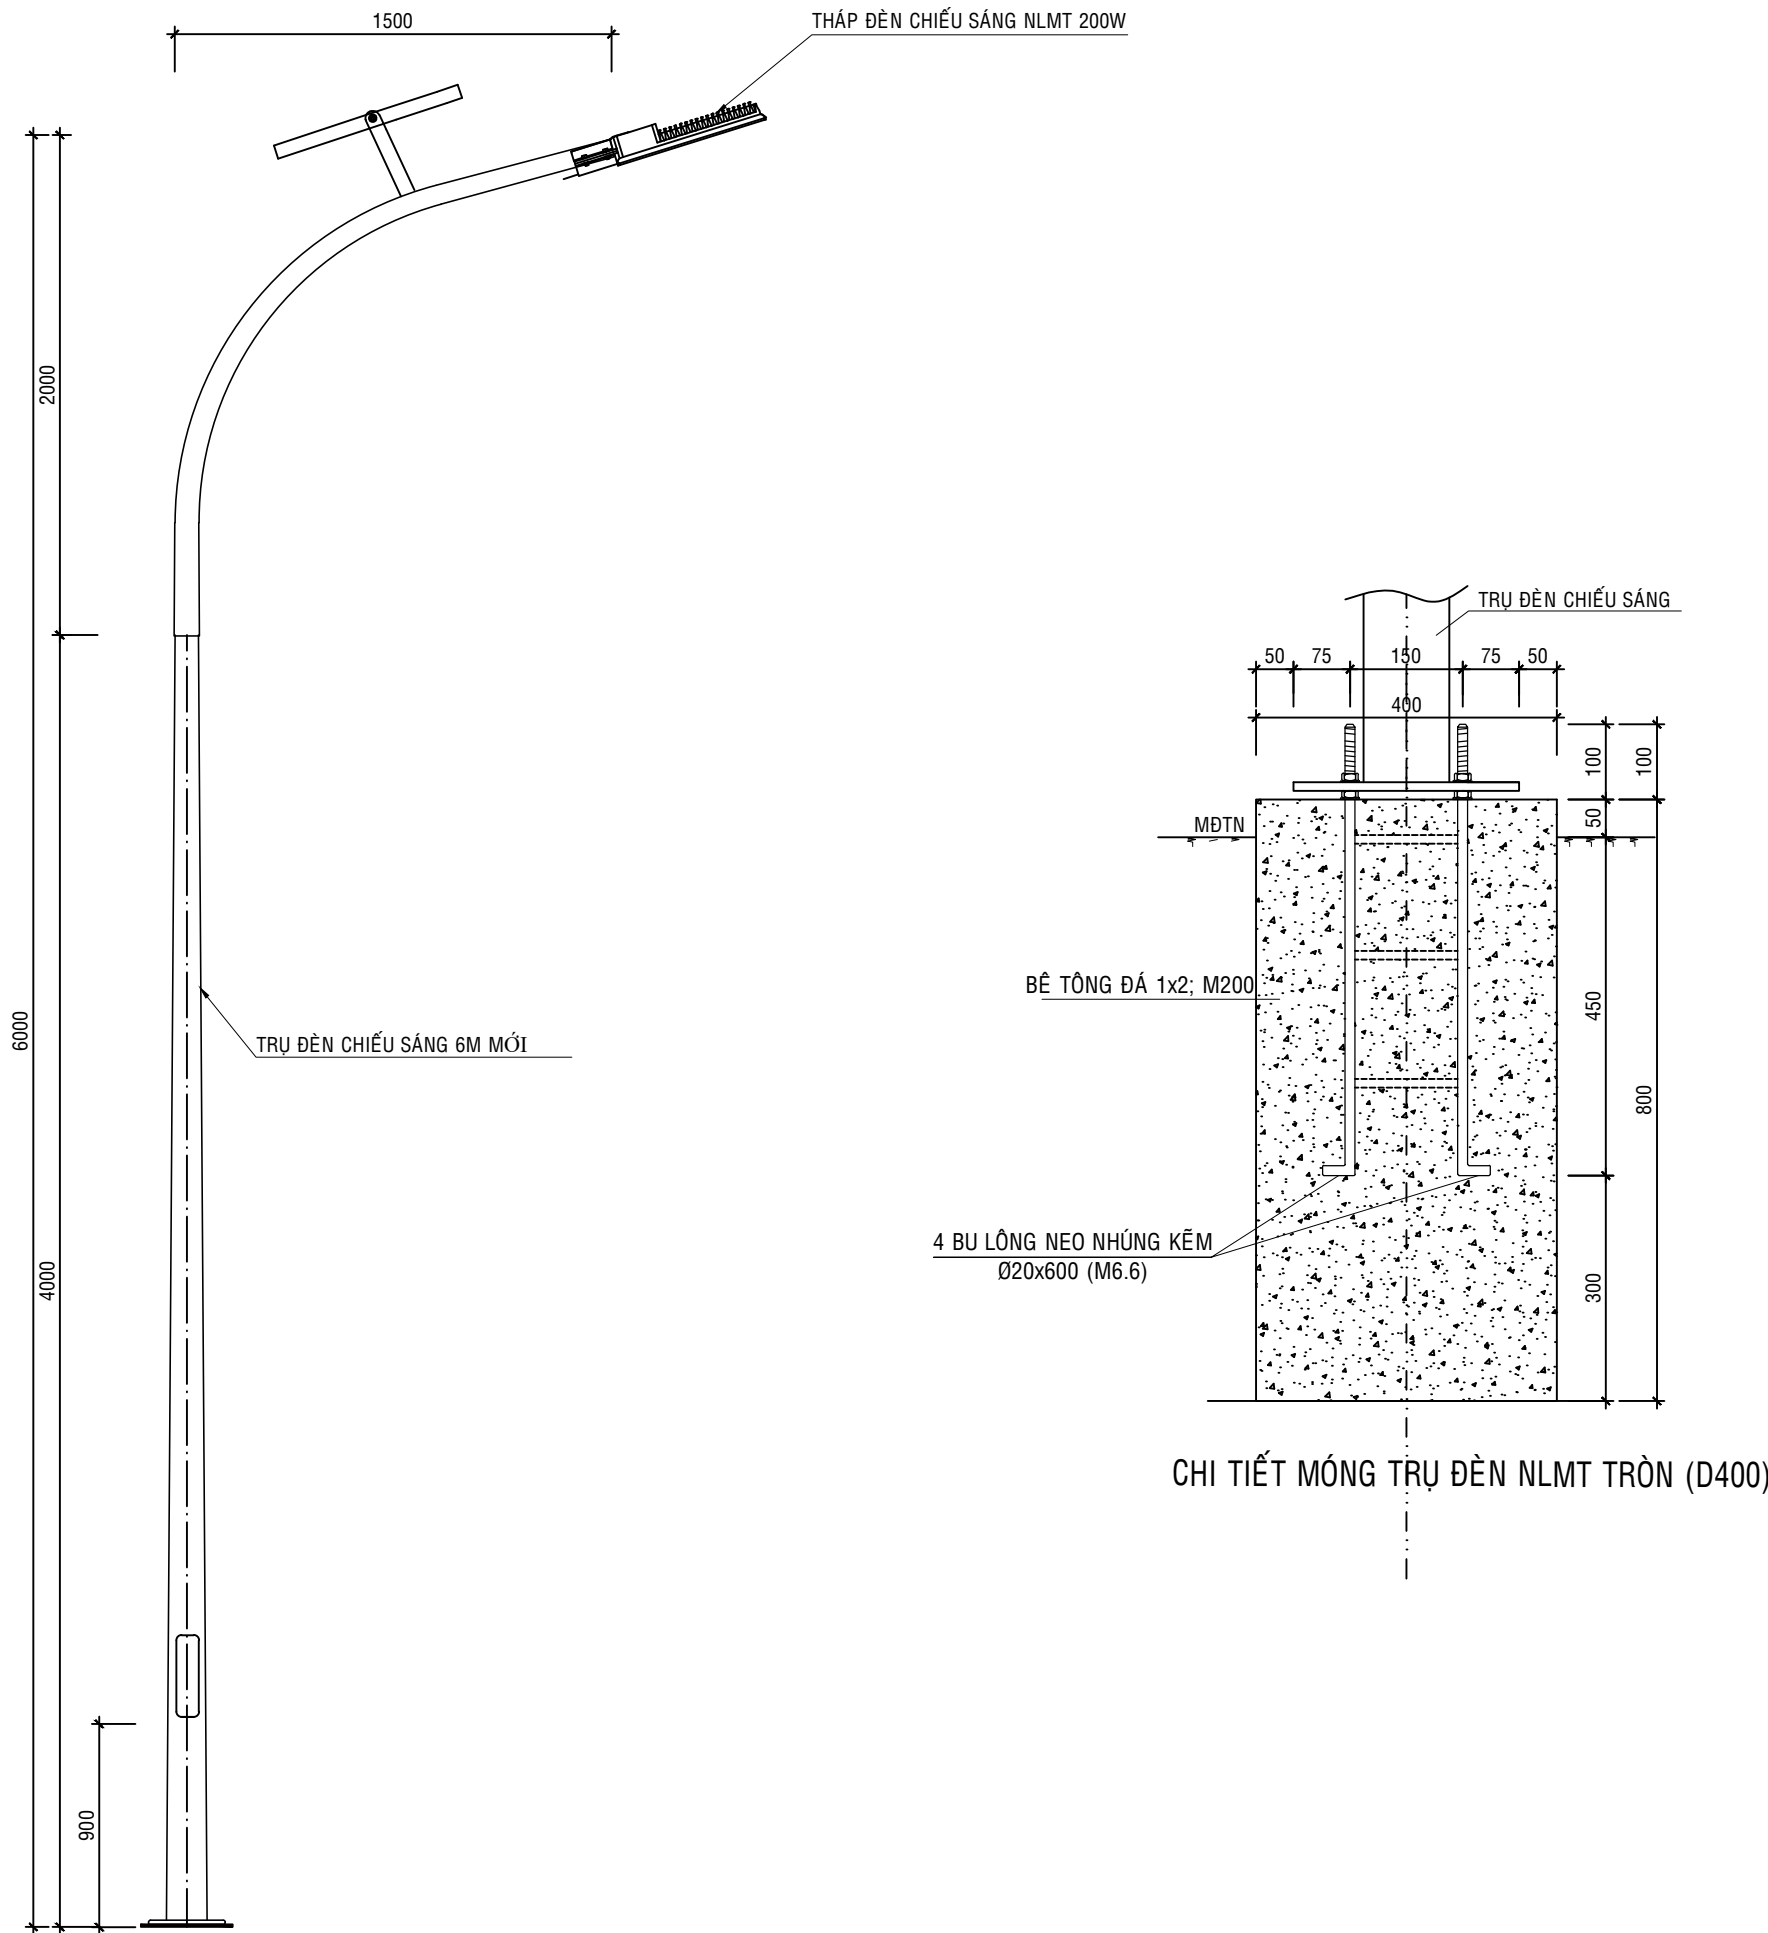

|   |                      |
|---|----------------------|
| CHỦ ĐẦU TƯ (OWNER):   |                      |
| <div><div></div><div><b>CÔNG TY CỔ PHẦN<br/>TẬP ĐOÀN SAO MAI</b><br/>NGÀY.....THÁNG.....NĂM.....<br/>ĐỊA CHỈ: SỐ 326 HÙNG VƯƠNG - P.MỸ LONG - TP.LONG XUYỀN - AN GIANG.<br/>ĐIỆN THOẠI - FAX: 0296.3840138 - 0296.3840139</div></div>                                   |                      |
| PHÒNG QLCL TẬP ĐOÀN SAO MAI:<br>QUALITY MANAGEMENT DEPARTMENT OF SAO MAI GROUP<br>TRƯỞNG PHÒNG: - QA MANAGER<br>KS. BÙI CAO CƯỜNG   |                      |
| ĐƠN VỊ THIẾT KẾ (DESIGN ORGANIZATION):<br><div><div></div><div><b>CÔNG TY CỔ PHẦN TƯ VẤN VÀ ĐẦU<br/>TÀI CHÍNH (ASTAR)</b><br/>ĐỊA CHỈ: SỐ 254/1 HÙNG VƯƠNG- P.MỸ LONG<br/>- TP.LONG XUYỀN - TỈNH AN GIANG<br/>ĐIỆN THOẠI - FAX: 0296.3941383 - 0296.3941383</div></div> |                      |
| TỔNG GIÁM ĐỐC:<br>(GENERAL DIRECTOR)   |                      |
| KTS. MAI QUANG ĐĂNG   |                      |
| CHỦ NHIỆM:<br>(PROJECT MANAGER)   |                      |
| KTS. HỒ NHÂN TÂM   |                      |
| CHỦ TRÌ:<br>(PRESIDED BY)   |                      |
| KS. ĐẶNG TRUNG HIẾU   |                      |
| THIẾT KẾ:<br>(DESIGNED BY)   |                      |
| KS. ĐẶNG TRUNG HIẾU   |                      |
| THỂ HIỆN:<br>(DRAUGHTSMAN)   |                      |
| KS. ĐÌNH VĂN HÒA   |                      |
| QUẢN LÝ KỸ THUẬT:<br>(TECHNICAL MANAGER)   |                      |
| KTS. HỒ NHÂN TÂM   |                      |
| TÊN CÔNG TRÌNH (PROJECT):<br>HẠ TẦNG KỸ THUẬT<br>KHU RESORT SAO MAI THANH HÓA.<br>HẠNG MỤC (ITEM):<br>HỆ THỐNG CHIẾU SÁNG ĐÈN NLMT   |                      |
| ĐỊA ĐIỂM (LOCATION):<br>XÃ THỌ LÂM, HUYỆN THỌ XUÂN, TỈNH THANH HÓA   |                      |
| TÊN BẢN VẼ (DRAWING TITLE):<br>CHI TIẾT TRỤ ĐÈN; MÓNG ĐÈN CHIẾU SÁNG<br>NLMT 100W   |                      |
| BẢN VẼ SỐ (DRAWING NO):   |                      |
| CS: 14 / 14   |                      |
| TỈ LỆ (SCALE):   | HOÀN THÀNH (FINISH): |
| 1/500 <input type="checkbox"/> 1/230 <input type="checkbox"/> 1/200 <input type="checkbox"/> 1/100 <input type="checkbox"/><br>1/50 <input type="checkbox"/> 1/23 <input type="checkbox"/> 1/20 <input type="checkbox"/> 1/10 <input type="checkbox"/>   | 09/2024              |
| HIỆU CHỈNH (CORRECTION):   |                      |
| CHÚ THÍCH (LEGEND):   | NGÀY (DATE):         |
| 01.   |                      |
| 02.   |                      |
| 03.   |                      |